
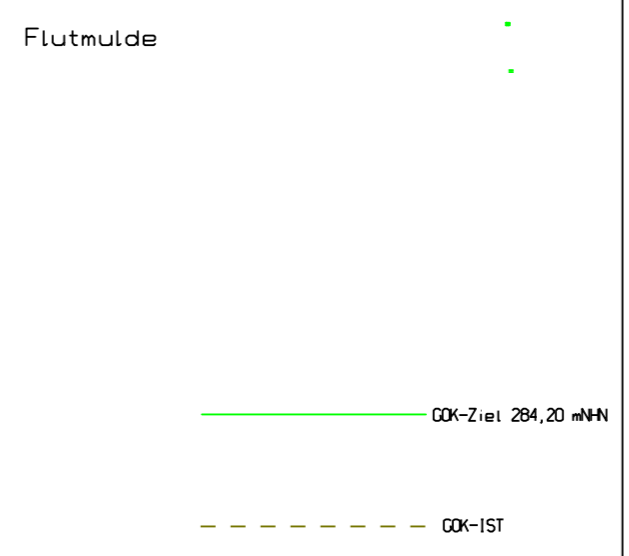


Längsschnitt der Mittellinie des Lageplanes Ausbauziel: Absenkung auf OKG 284,20 mNHN

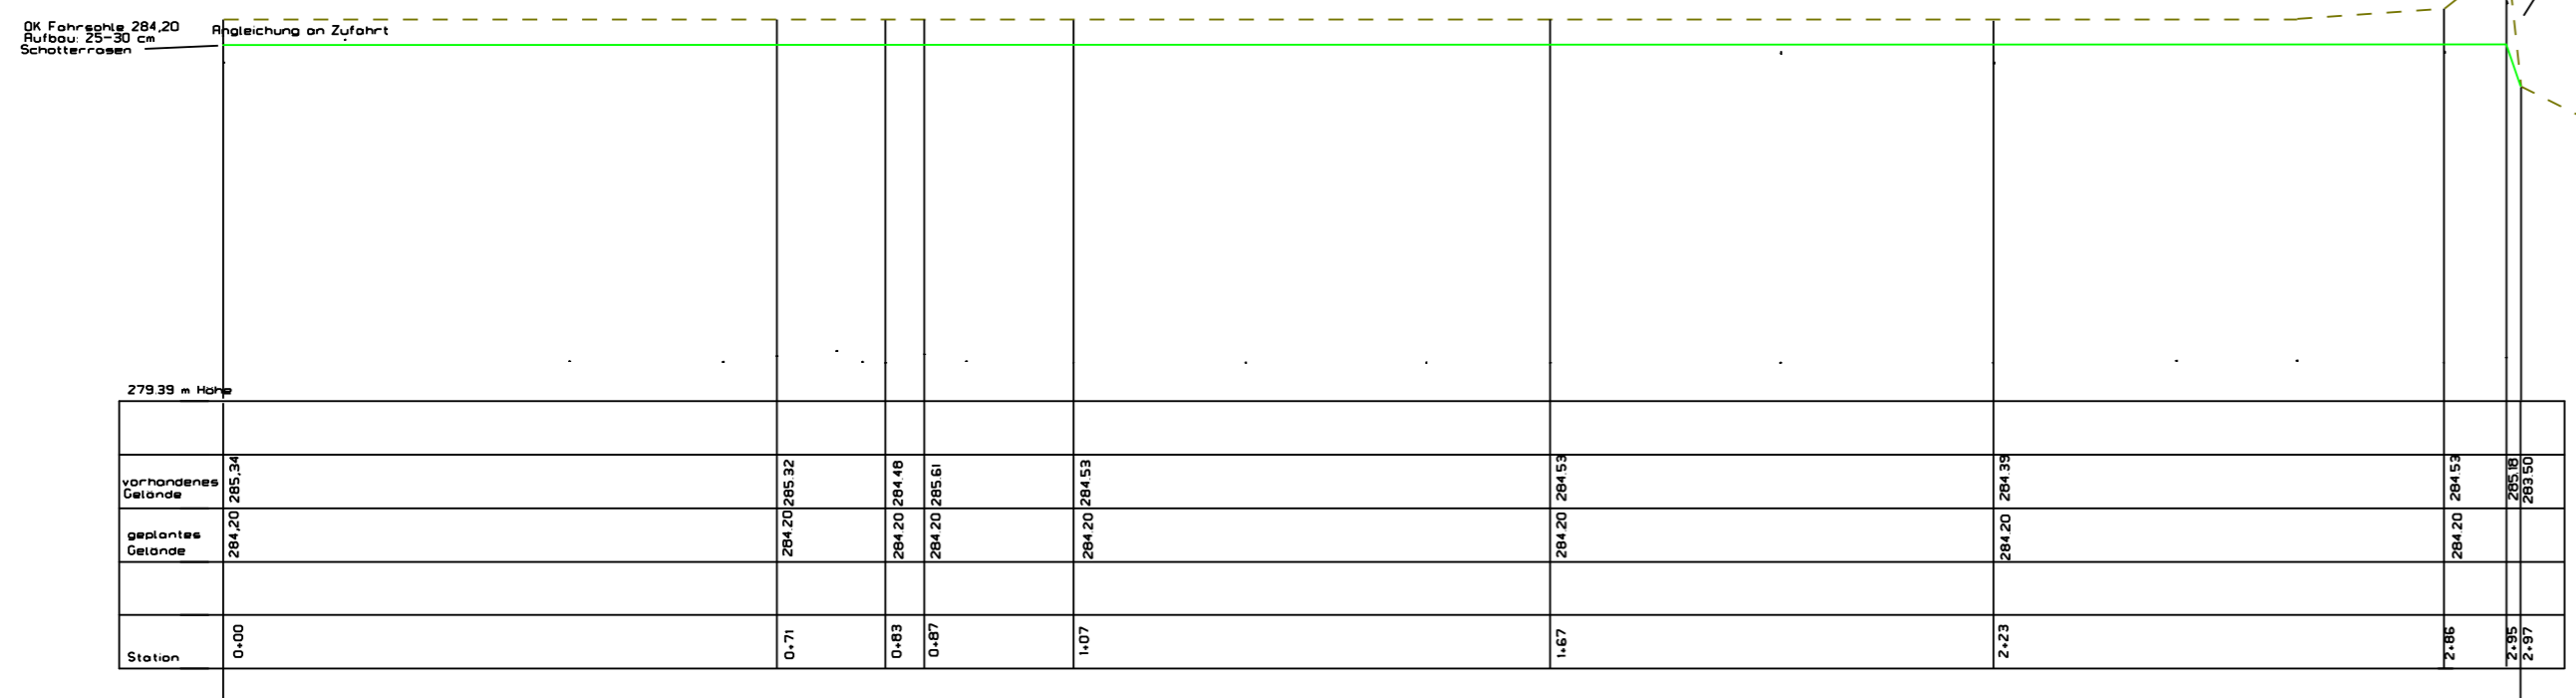

Höhen in mNHN Bezugssystem DHN62

Auftraggeber:
 Stadtverwaltung Meiningen
 Schloßplatz 1
 98617 Meiningen gezeichnet:

IB Wasserwirtschaft
 Dipl.-Ing.(FH) Udo Gottlieb
 Mobil: 051 - 22232658
 98617 Meiningen, Rinder Heuleitz II
 Tel: 03693-9369917 ugotlieb@tr-online.de

Projekt
 Festwiese

Ansicht
 Längsschnitte Fläche und Flutmuldendeich

Korrektur: 08.07.2018 geprüft:

Maßstab: 1:1000/100 (Druck A2) Blatt Nr.: 4