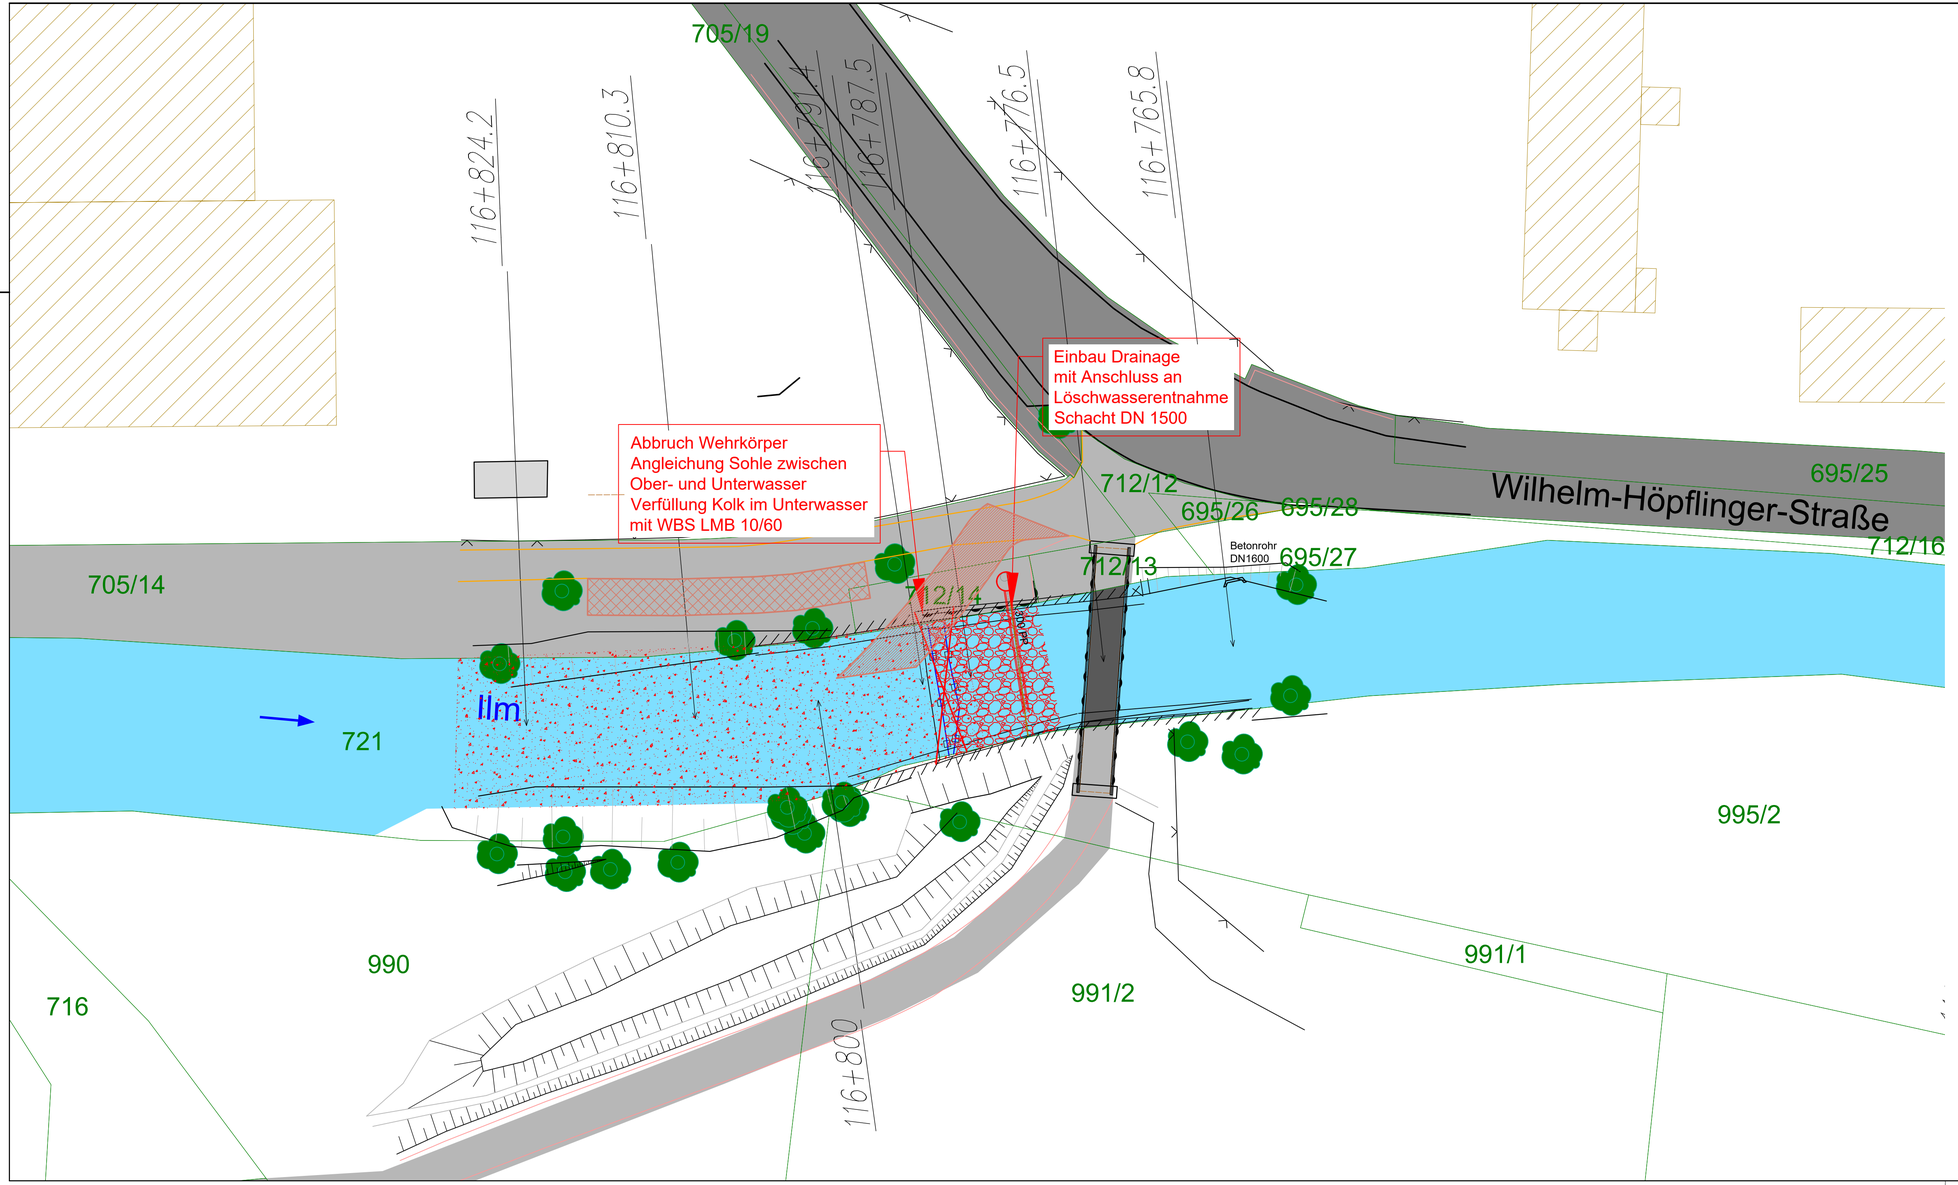

Legende

- Flurstücksgrenzen
- Gebäude
- Uferbefestigung
- Böschung
- Baum, Bestand
- 119+137 Gewässerstationierung
- Gewässerachse
- Gewässersohle
- Bereich Sohlangleichung mit Sediment
- Verfüllung mit WBS und Überdeckung mit Sediment
- Abbruch
- Bauzeitliche Zufahrt
- Baustelleneinrichtung

Kartengrundlage © GDI-Th
Lagesystem: ETRS89_UTM32
Höhensystem: DE_DHHN2016_NH

Index	Änderung	Datum	Zeichen

Entwurfsverfasser:

Ingenieurbüro MEINECKE GmbH
Bochumer Straße 22 / 99734 Nordhausen
Tel.: 03631 47 65 890 Fax: 03631 47 65 891
e-mail: info@ib-meinecke.de
Internet: www.ib-meinecke.de

	Datum	Zeichen
bearbeitet	05.07.2019	Scobel
gezeichnet	05.07.2019	Köhler
geprüft		

Datum: Unterschrift:

GENEHMIGUNGSPLANUNG

Freistaat Thüringen
Thüringer Landesgesellschaft.
Weimarische Straße 29b / 99099 Erfurt / www.thlg.de
Tel.: 0361/4413-0 Fax.: 0361/4413-272 / E-Mail: erfurt@thlg.de
vertreten durch:

Gewässer: Ilm
Fluss-km: 116+100 - 120+600

Bauvorhaben:
Ilm, Langewiesen, Ilmenau,
NGE, DG (IL 54, 55, 60)

Projektnummer: 72015-005
Unterlage: 2
Ausfertigung:

Planinhalt:
Lageplan
Wehr Langewiesen IL55
Komplettrückbau mit Sohlangleichung

Plan-Nr.: 2.3
Blatt-Nr.: 1
Maßstab: 1 : 250

Planfreigabe - ThLG

geprüft:

freigegeben:

Datum: Datum: Unterschrift:

H:\ILM\Langewiesen_NGE_DG\Phase4\Zeichnungen\LP4_Lageplan.dwg