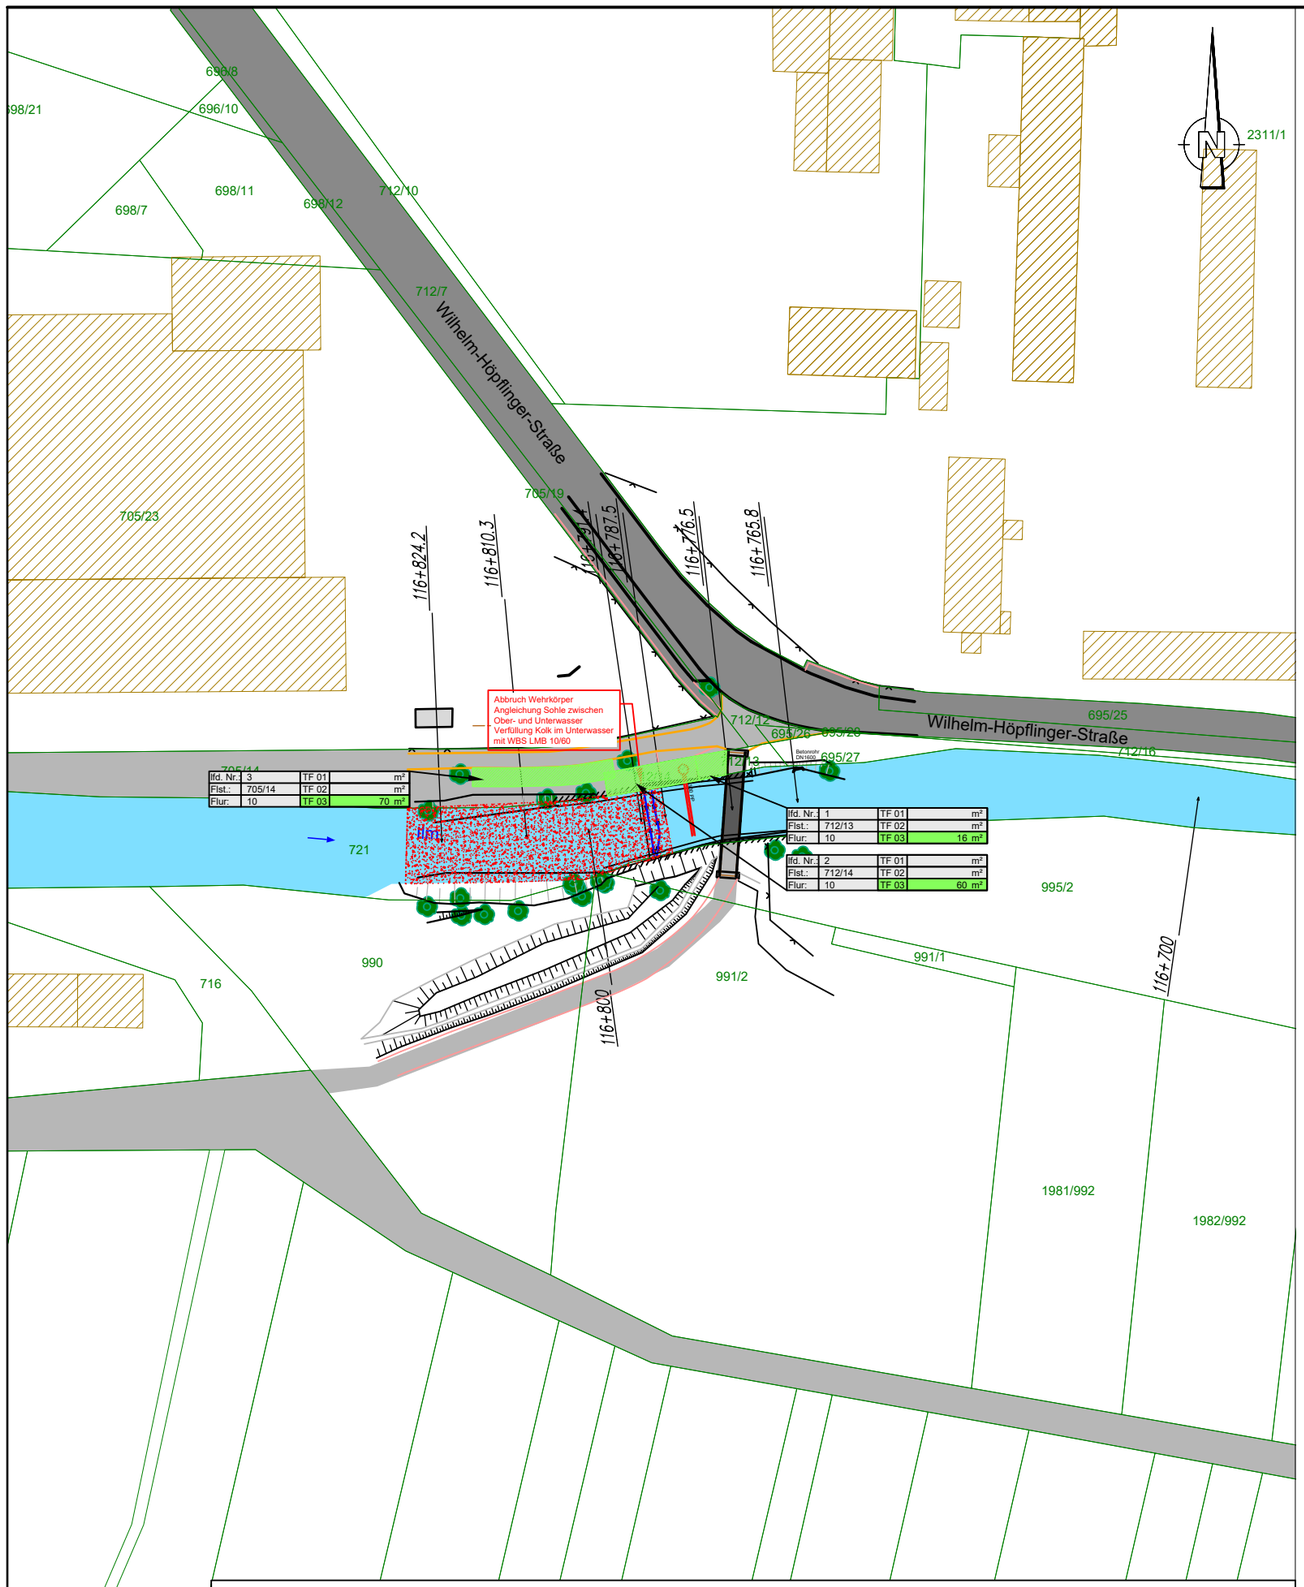

Erläuterung der Beschriftung

Laufende Nummer gemäß Grunderwerbsverzeichnis
Flurstücksnummer
Flur-Nummer

lfd. Nr.:	1	TF 01	1225 m²
Flst.:	1239/1	TF 02	2664 m²
Flur:	12	TF 03	22 m²

Flächeninspruchahme TF 01 (dauerhaft)
Flächeninspruchahme TF 02 (beschränkend)
Flächeninspruchahme TF 03 (zeitweilig)

Legende

- Flurstücksgrenzen
- Gebäude
- Uferbefestigung
- Böschung
- Baum, Bestand
- 119+137 Gewässerstationierung
- Gewässerachse
- Gewässersohle
- Bereich Sohlangleichung mit Sediment
- Verfüllung mit WBS und Überdeckung mit Sediment
- Abbruch

Grundstücke

- dauerhaft in Anspruch zu nehmende Fläche (Teilfläche TF 01)
- dauerhaft zu beschränkende Fläche (Teilfläche TF 02)
- vorübergehend in Anspruch zu nehmende Fläche (Teilfläche TF 03)

Kartengrundlage © GDI-Th
Lagesystem: ETRS89_UTM32
Höhensystem: DE_DHHN2016_NH

Index	Änderung	Datum	Zeichen

Entwurfsverfasser:

Ingenieurbüro
MEINECKE GmbH
Bochumer Straße 22 / 99734 Nordhausen
Tel.: 03631 47 65 890 Fax: 03631 47 65 891
e-mail: info@ib-meinecke.de
Internet: www.ib-meinecke.de

	Datum	Zeichen
bearbeitet	05.07.2019	Scobel
gezeichnet	05.07.2019	Köhler
geprüft		

Datum: Unterschrift:

GENEHMIGUNGSPLANUNG

Freistaat Thüringen
Thüringer Landgesellschaft.
vertreten durch:
Weimarische Straße 29b / 99099 Erfurt / www.thlg.de
Tel.: 0361/4413-0 Fax.: 0361/4413-272 / E-Mail: erfurt@thlg.de

Gewässer: Ilm
Fluss-km: 116+100 - 120+600

Bauvorhaben:
Ilm, Langewiesen, Ilmenau,
NGE, DG (IL 54, 55, 60)

Projektnummer: 72015-005
Unterlage: 8
Ausfertigung:

Planinhalt:
Grunderwerbsplan
Wehr Langewiesen IL 55

Plan-Nr.: 8.1
Blatt-Nr.: 1
Maßstab: 1 : 1.000

Planfreigabe - ThLG

geprüft: .....

freigegeben: .....

Datum:

Datum: Unterschrift:

H:\ILM\Langewiesen_NGE_DG\Phase4\Zeichnungen\LP4_Lageplan.dwg